



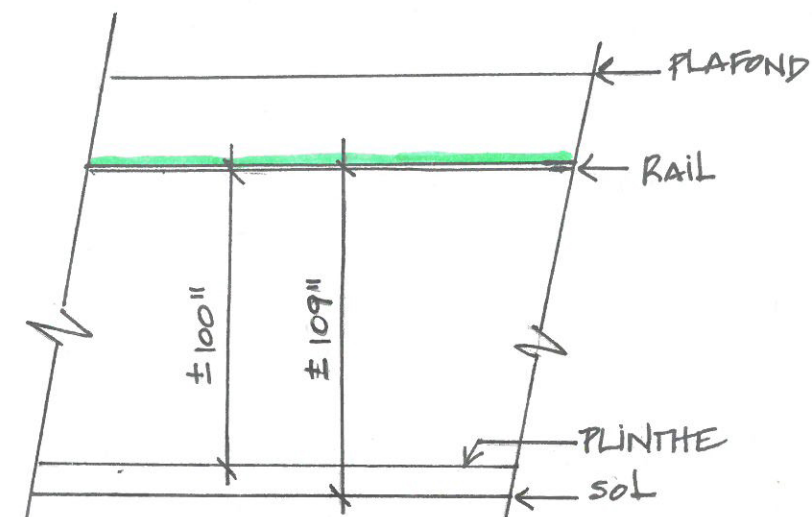

ÉLEVATION MUR-TYPE
AUCUNE ÉCHELLE

LÉGENDE

- RAIL
- SS SORTIE DE SECOURS
- T AFFICHAGE DIRECTIONNEL
- ⊕ P HORLOGE ET PLAN ÉTAGE
- HP HAUT-PARLEUR
- ⓔ EXTINCTEUR ENCASTRÉ
- ⓐ ASCENSEUR
- ⚠ "PAD" D'ALARME
- + X + DIMENSIONS ESPACE D'EXPOSITION DISPONIBLE

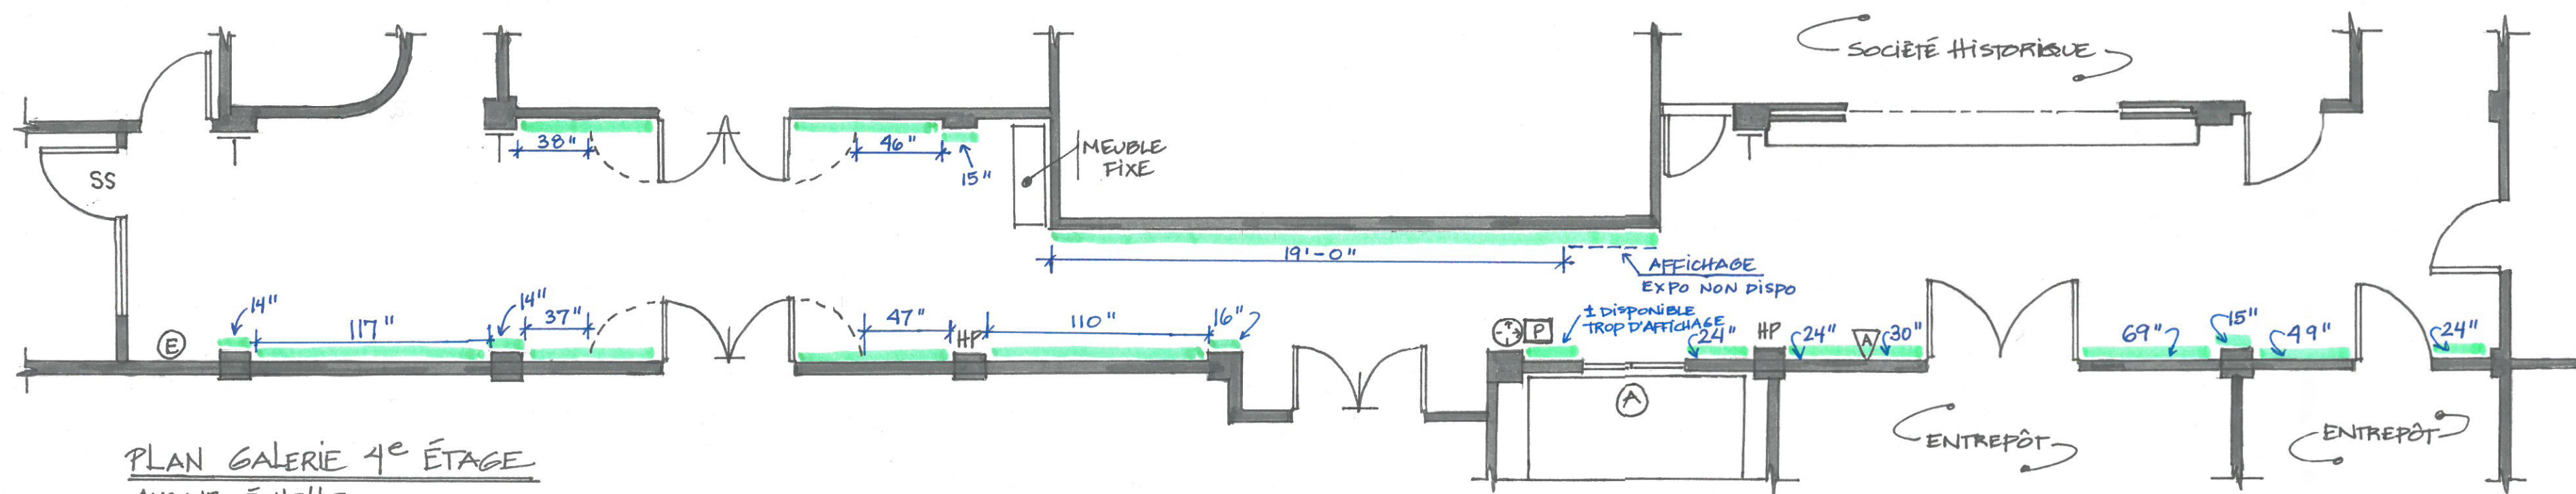

PLAN GALERIE 4e ÉTAGE
AUCUNE ÉCHELLE